


Csákerény (halom-völgy) C-pálya

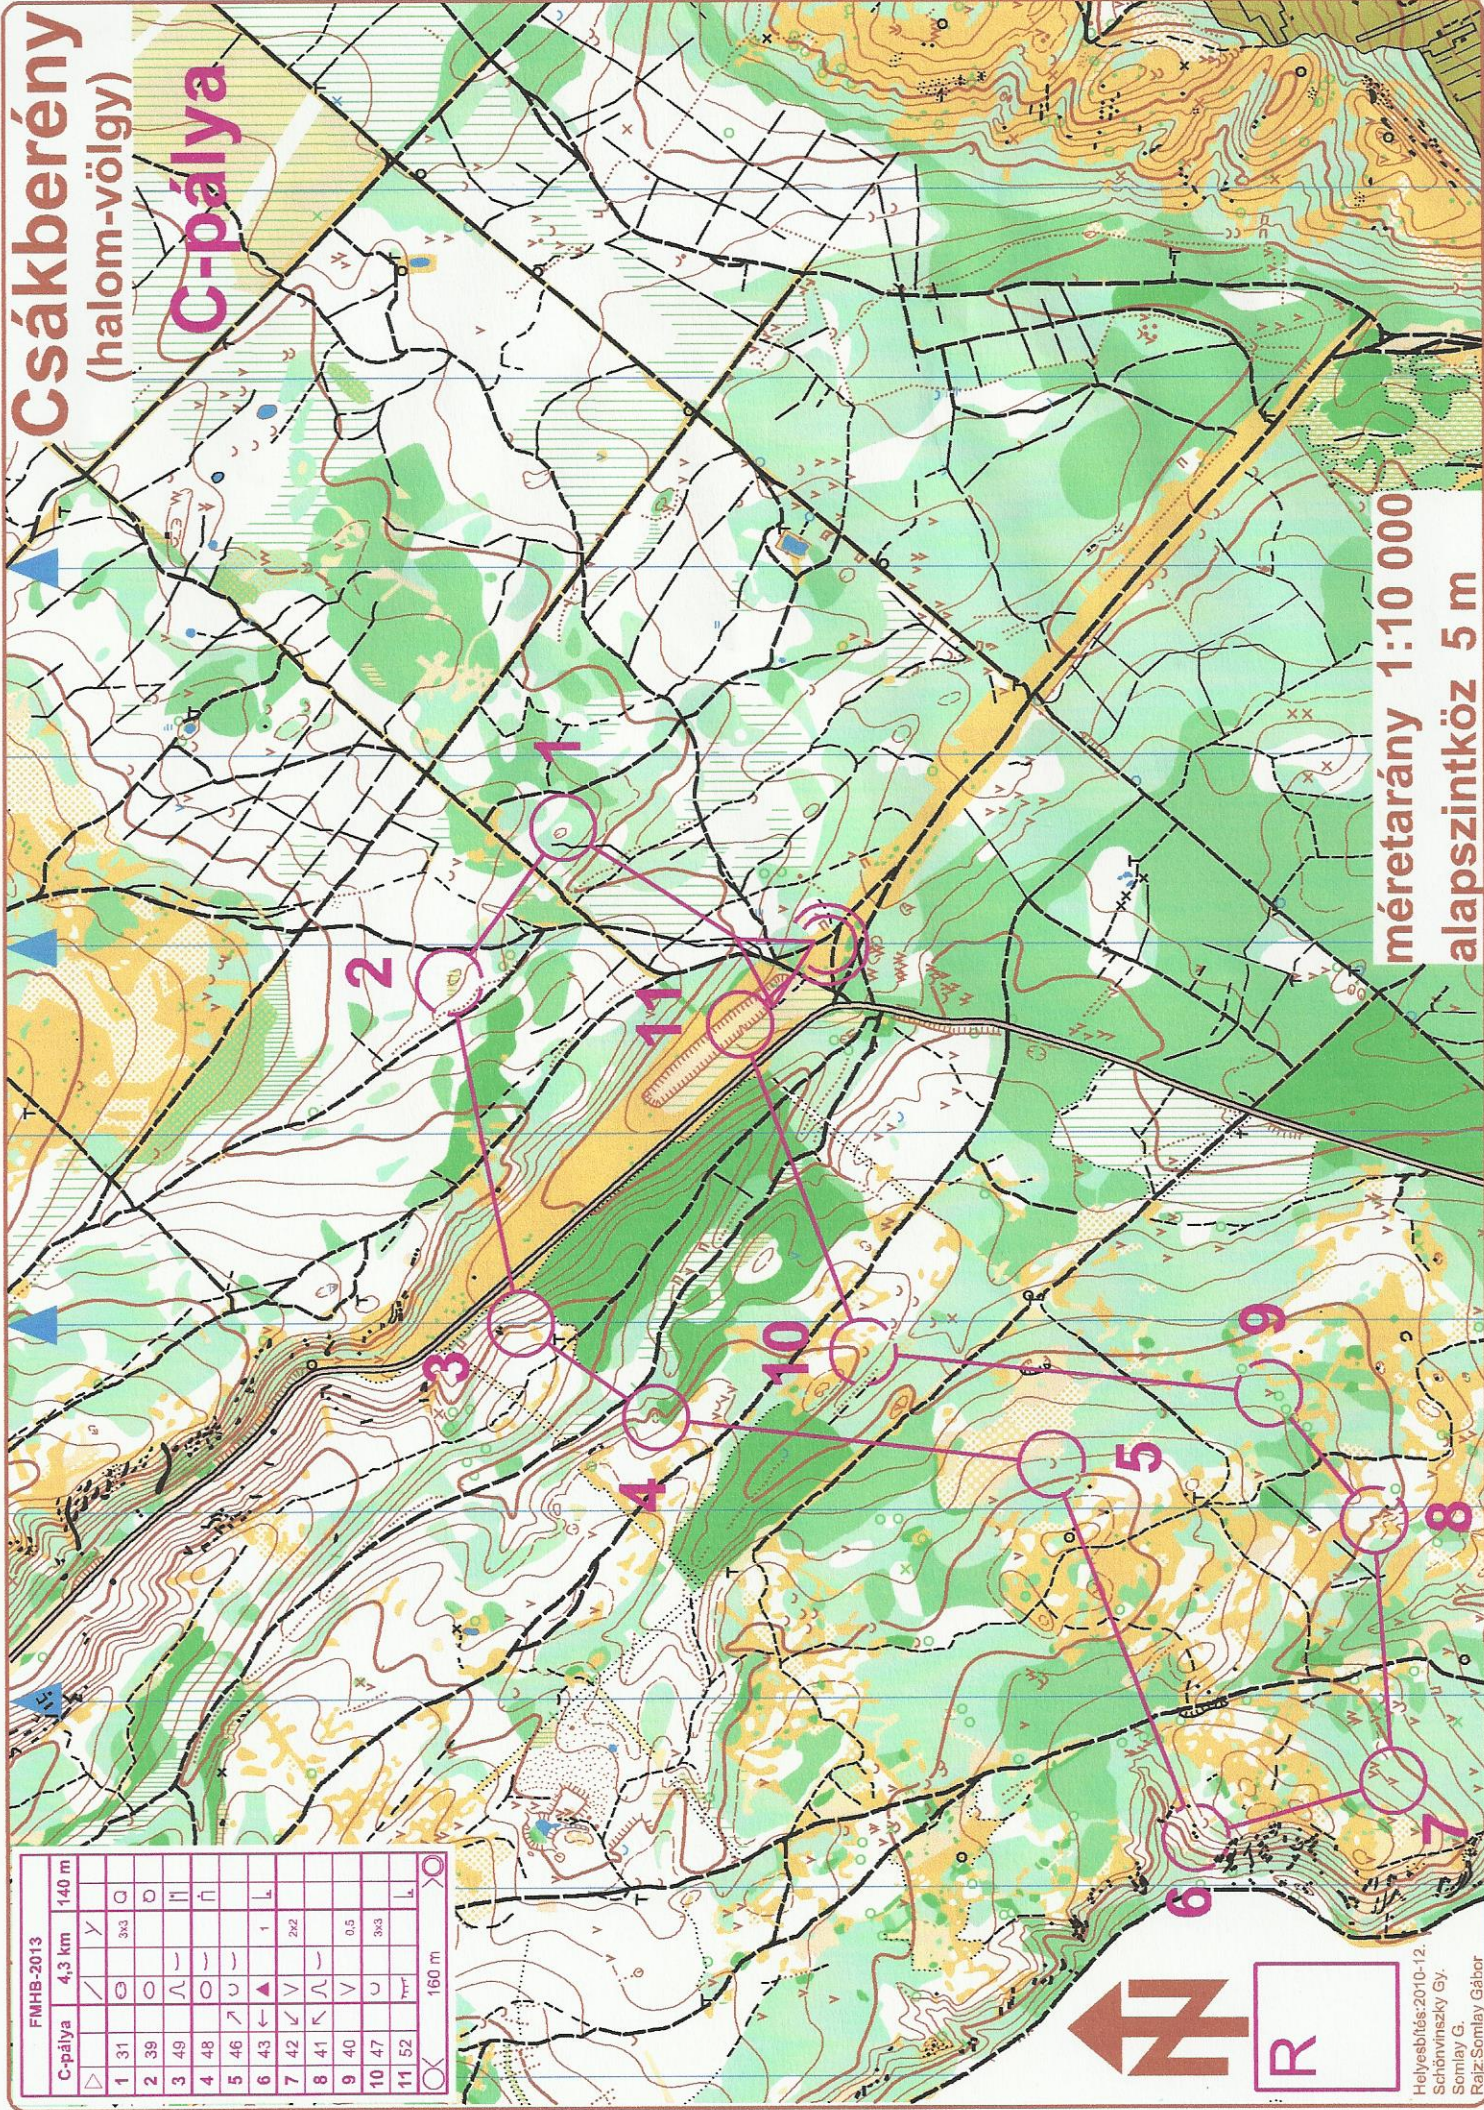

méretarány 1:10 000
alapszintköz 5 m

FMHB-2013	4,3 km	140 m
C-pálya	✓	✓
1	31	3x3
2	39	0
3	49	1
4	48	1
5	46	1
6	43	1
7	42	2x2
8	41	1
9	40	0,5
10	47	3x3
11	52	1

Hehelybítés: 2010-12.
Schönwinsky Gy.
Somlay G.
Rajz: Somlay Gábor