



Békes Csabán építendő gyalogrági lakotanya tervezése kőművesépület.

Homlokzat

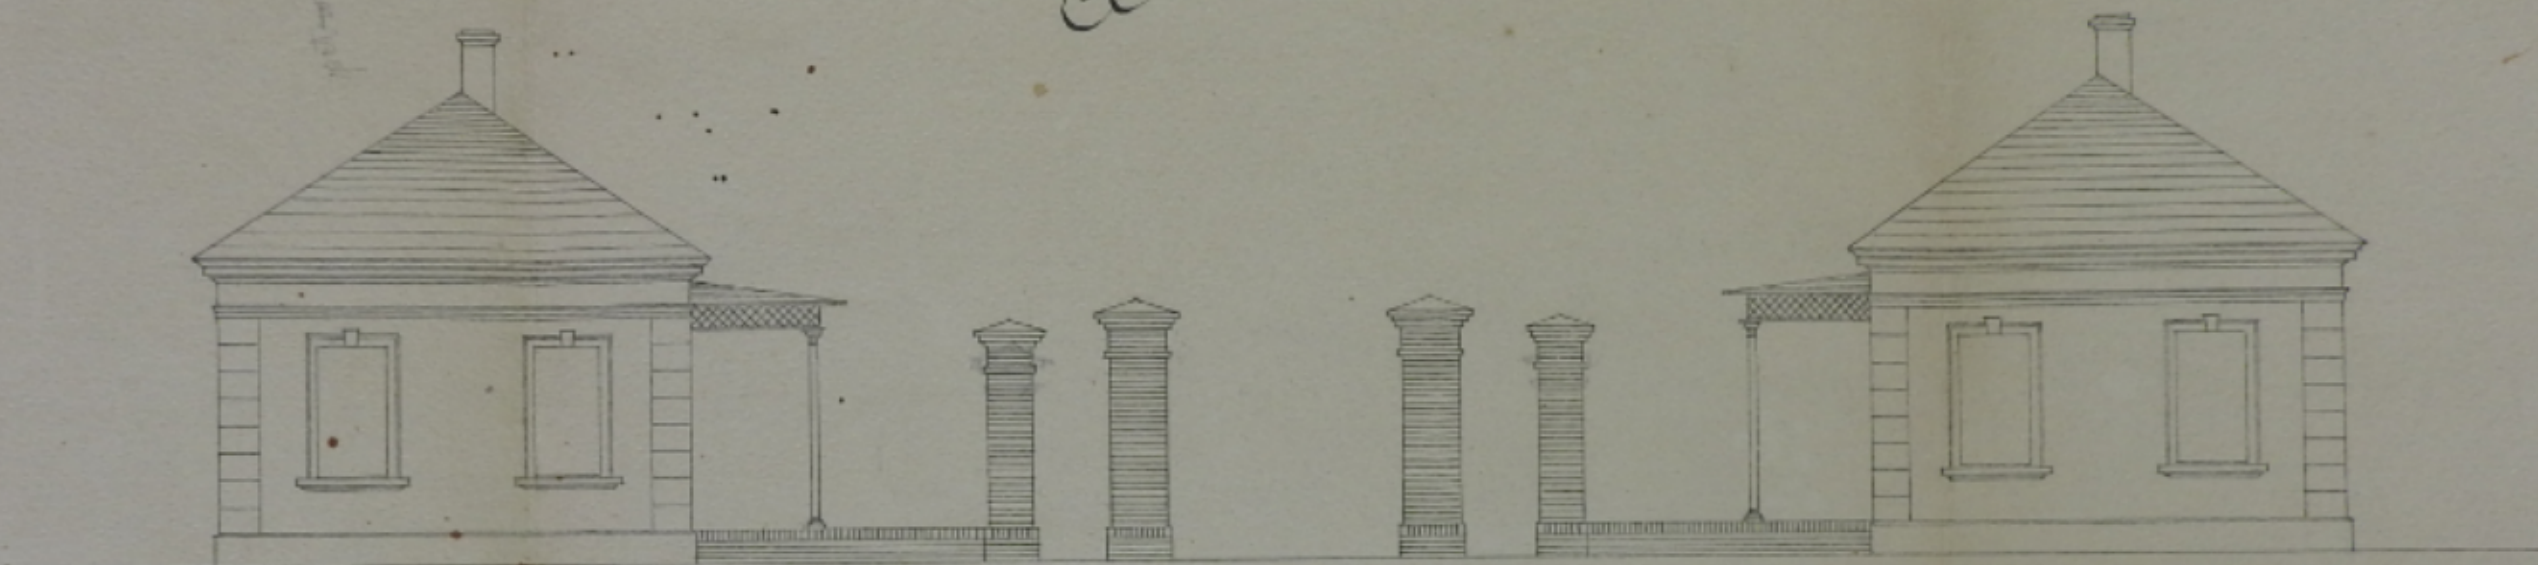

Földszint.

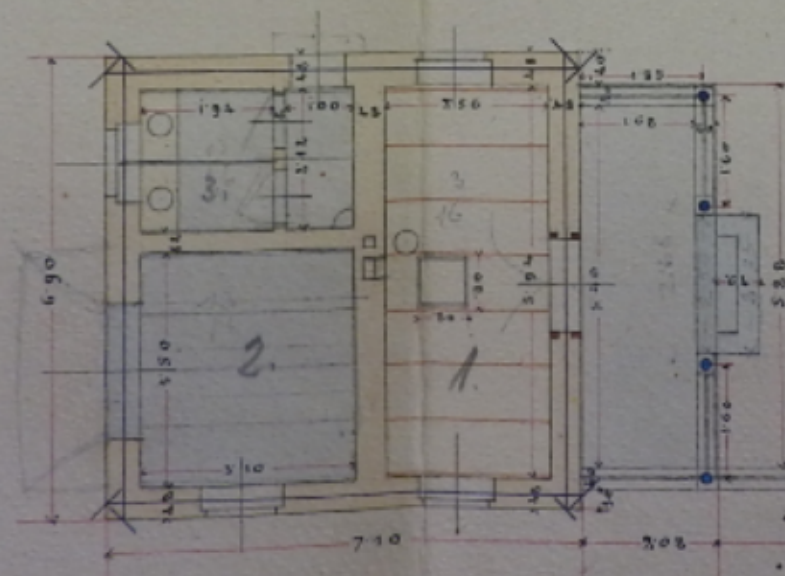

Földszint.

