


Békes Csabai marketanyos épület.


Markelenderei.

Komlókút.


Ansicht.

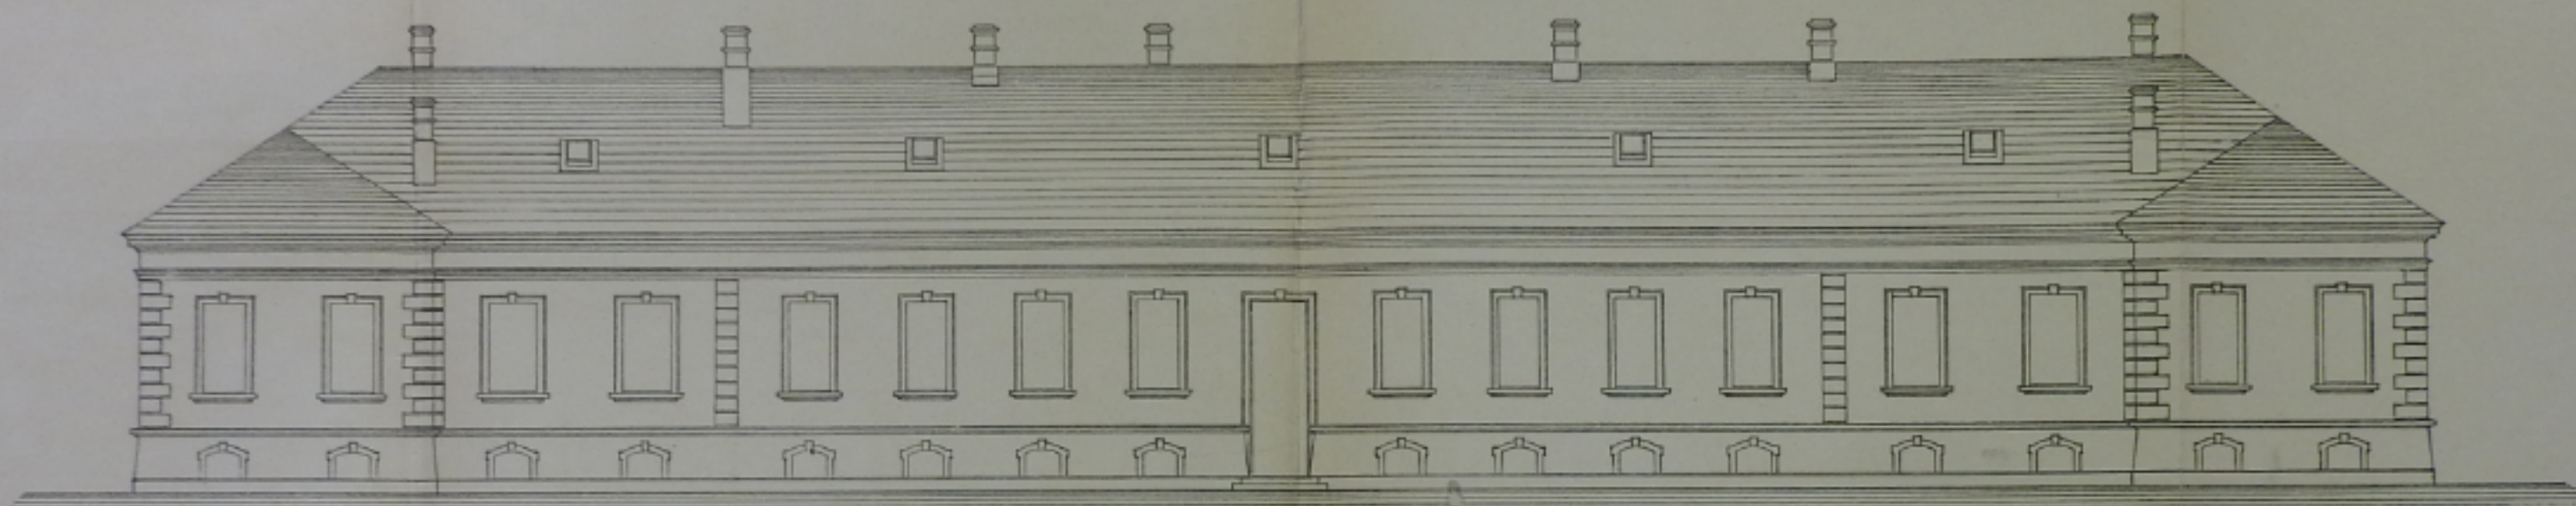

Kereszt metszet.
Querschnitt.

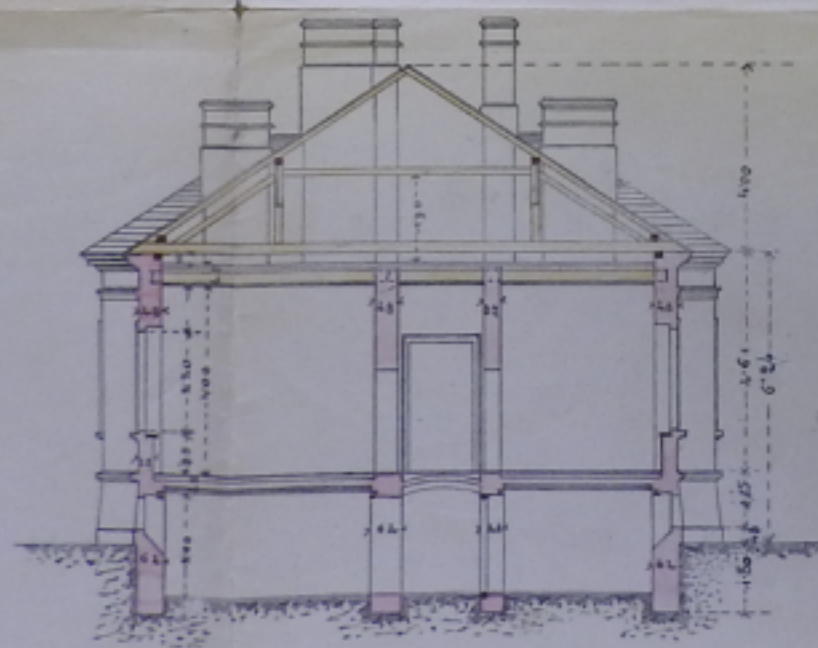

Hossz metszet.
Längenschnitt.

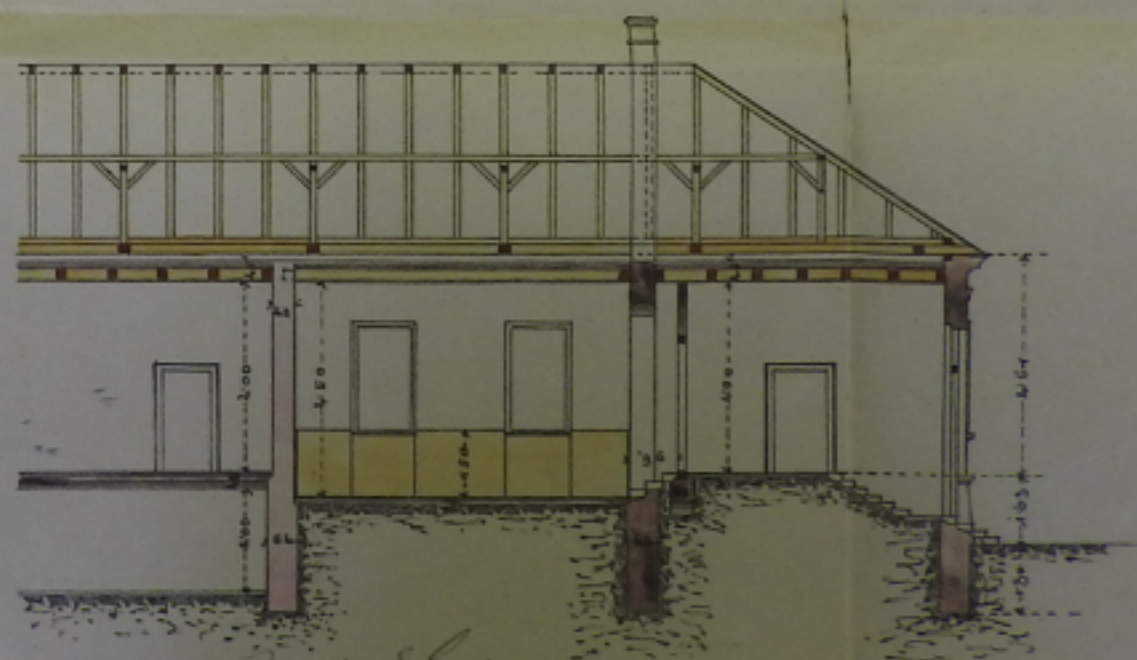

Barcsi hystm
L. Veres Ra.

Komlókút
Kis. Querschnitt
Längenschnitt 1:100

St. János

St. János

Querschnitt
Längenschnitt
Kis. hystm
L. Veres Ra.

B. Csaba, Den 21. April 1894.
J. János